

# Übersichtsplan – Grenzgenauigkeiten




## Hinweis:

Die Grenzdarstellung erfolgt gemäß ALKIS-Daten mit Stand vom 10.02.2023 (ALKIS= Amtliches Liegenschaftskatasterinformationssystem).

## Legende:

Farbliche Darstellung ALKIS Punkt-Genauigkeiten  
linker bzw. äußerer Halbkreis -> DES (Herkunft)  
rechter bzw. innerer Halbkreis -> GST (Genauigkeitsstufe)

●	DES 1000 Aus Katastervermessung ermittelt   GST 2100 S kleiner gleich 3cm
●	DES 1000 Aus Katastervermessung ermittelt   GST 2200 S kleiner gleich 6cm
●	DES 1000 Aus Katastervermessung ermittelt   GST 2300 S kleiner gleich 10cm
●	DES 1000 Aus Katastervermessung ermittelt   GST 3000 S kleiner gleich 30cm
●	DES keine Angabe   GST 3100 S kleiner gleich 60cm
●	DES 9998 nach Quellenangaben nicht zu spezifizieren   GST 3200 S kleiner gleich 100cm
●	DES keine Angabe   GST 3300 S kleiner gleich 500cm
●	DES 9998 nach Quellenangaben nicht zu spezifizieren   GST 5000 S größer 500cm
●	DES 4200 Aus Katasterkarten digitalisiert   GST keine Angabe

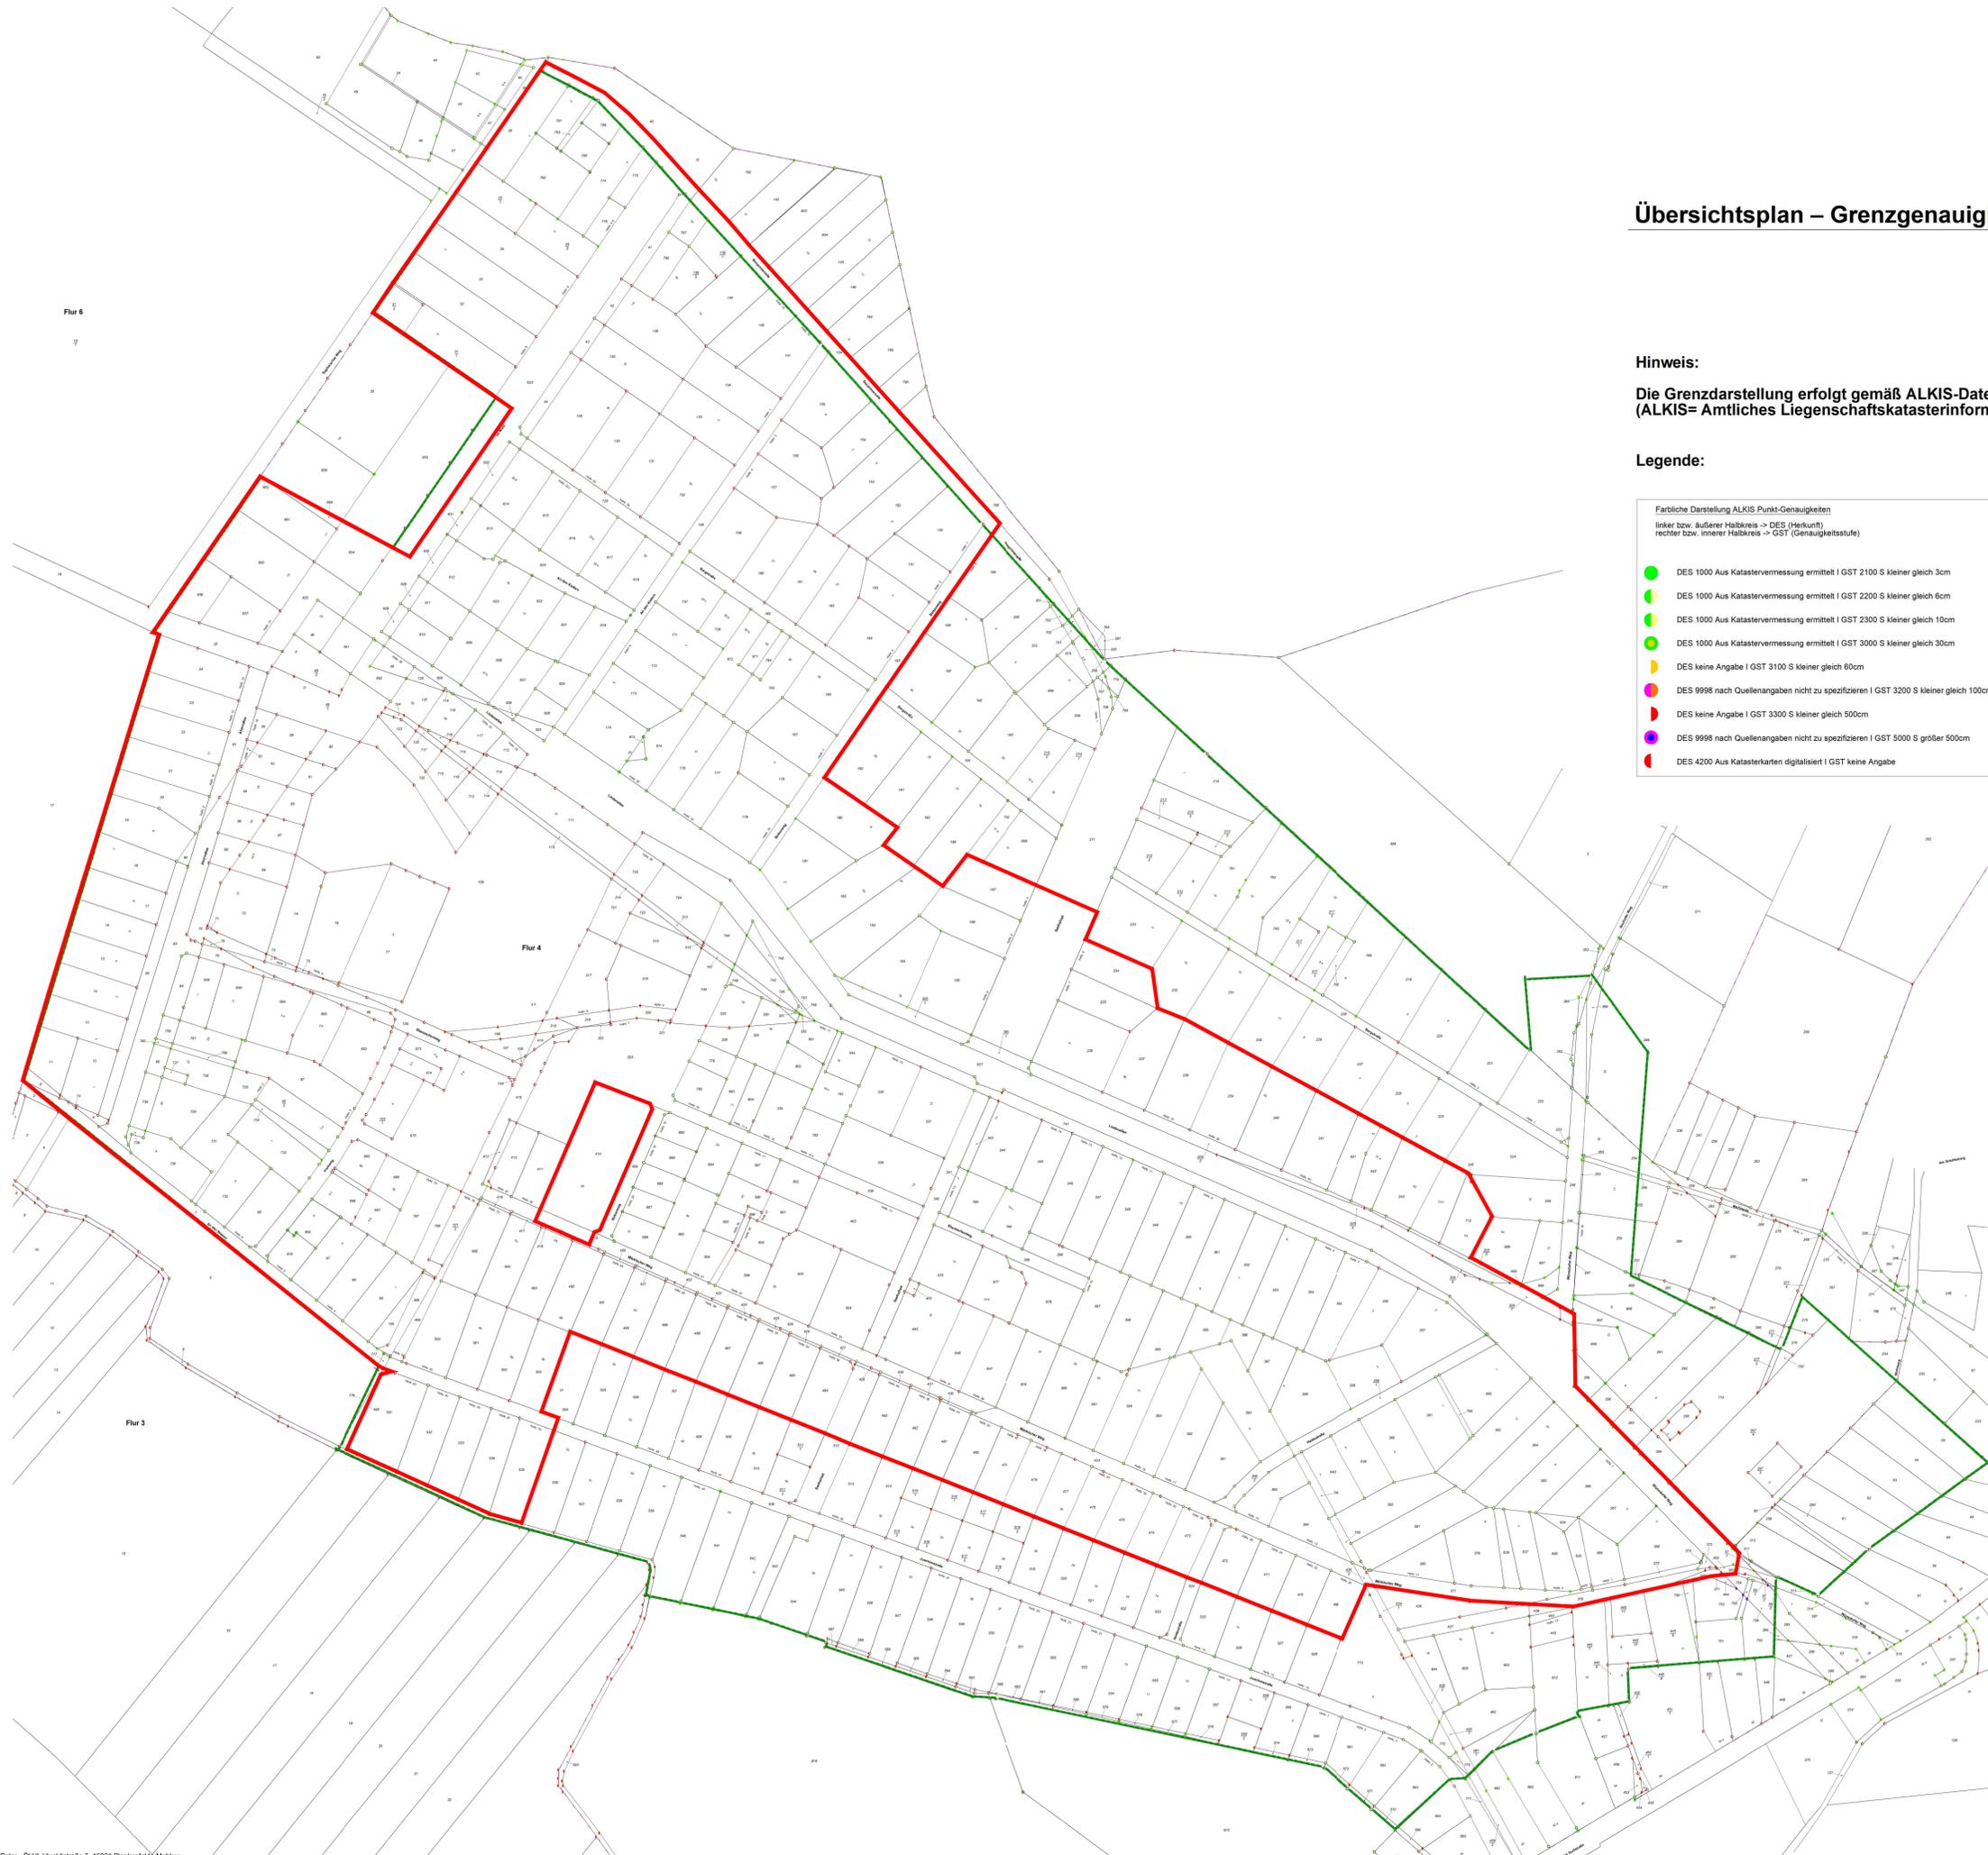

**STADT ZOSSEN**  
Ortsteil Wünsdorf/Neuhof  
BEBAUUNGSPLAN  
"Siedlung Neuhof"  
Übersichtsplan - Grenzgenauigkeiten  
Planungsstand: 26.04.2024  
Maßstab: 1:2.000




..... Ausfertigung  
Planverfasser:

**CESA GROUP**  
CESA INVESTMENT GmbH & Co. KG  
Sophie-Charlotten-Straße 33  
14059 Berlin  
Fon +49(0)30 26 07 88 - 300  
Fax +49(0)30 88 71 72 81  
www.cesagroup.berlin

