



095/24

Beschlussvorlage
öffentlich

Satzungsbeschluss für die 2. Änderung des Bebauungsplanes 01/12 "Burgberg" im OT Wündorf der Stadt Zossen

Organisationseinheit:

Bauamt

Beratungsfolge	Geplante Sitzungstermine	Ö / N
Ortsbeirat Wündorf (Vorberatung)		Ö
Ausschuss für Bau, Bauleitplanung, Wirtschaft, Energie und Umwelt (Vorberatung)	17.09.2024	Ö
Stadtverordnetenversammlung der Stadt Zossen (Entscheidung)	25.09.2024	Ö

Beschlussvorschlag

Die Stadtverordnetenversammlung der Stadt Zossen beschließt:

Die 1. Änderung des Bebauungsplanes „Burgberg“ im Ortsteil Wündorf der Stadt Zossen in der Fassung vom 10.09.2024 bestehend aus: Planzeichnung mit Begründung sowie Anlagen als Satzung.

Die Bürgermeisterin wird beauftragt, den Bebauungsplan beim Landkreis Teltow-Fläming anzuzeigen und die Schlussbekanntmachung durchzuführen.

Mitwirkungsverbot gem. § 22 BbgKVerf

besteht nicht besteht für:

Begründung

Die Stadtverordnetenversammlung (SVV) der Stadt Zossen beschloss am 10.07.2023 den Bebauungsplan 01/12 „Burgberg“, im Ortsteil Wündorf der Stadt Zossen zu ändern. Gleichzeitig beschloss die SVV der Stadt Zossen die Durchführung der Öffentlichkeits- und Behördenbeteiligung gem. §§ 3 (2) und 4 (2) BauGB.

Das Ziel des Bebauungsplanes ist es, die planungsrechtliche Voraussetzung für die Neuerrichtung eines Schulgebäudes der Comenius Oberschule zu schaffen.

Innerhalb eines sonstigen Sondergebietes mit der Zweckbestimmung Sport und Freizeit bestehen keine planerischen Voraussetzungen, ein Schulgebäude mit Außenanlagen zu errichten. Die für den Bau einer Schule erforderliche Festsetzung einer Fläche für Gemeinbedarf steht den aktuellen Festsetzungen des rechtskräftigen Bebauungsplanes 01/12 "Burgberg" entgegen. Der Bebauungsplan 01/12 "Burgberg" muss in einem Teilbereich geändert werden. Da der Bebauungsplan 01/12 "Burgberg" bereits in einem nördlichen Teilbereich geändert wurde (1. Änderung), stellt dieses Planverfahren die 2. Änderung des Bebauungsplanes 01/12 "Burgberg" dar.

Die Durchführung der 2. Änderung des Bebauungsplanes erfolgt gem. § 13 a BauGB.

Gemäß § 10 Abs. 3 Satz 1 BauGB ist der Satzungsbeschluss durch die Stadt ortsüblich bekannt zu machen. Der Bebauungsplan tritt mit der Schlussbekanntmachung im Amtsblatt in Kraft.

Finanzielle Auswirkungen


Ja Nein

Gesamtkosten:	Vermesser	7.060,03 €
	Planer	8.334,79 €
	Summe:	15.394,79 €
Deckung im Haushalt:	<input checked="" type="checkbox"/> Ja <input type="checkbox"/> Nein	
Finanzierung aus der Haushaltsstelle:	51101	52110000

Anlage/n

1	Planzeichnung
2	Begründung

TEIL A: PLANZEICHNUNG

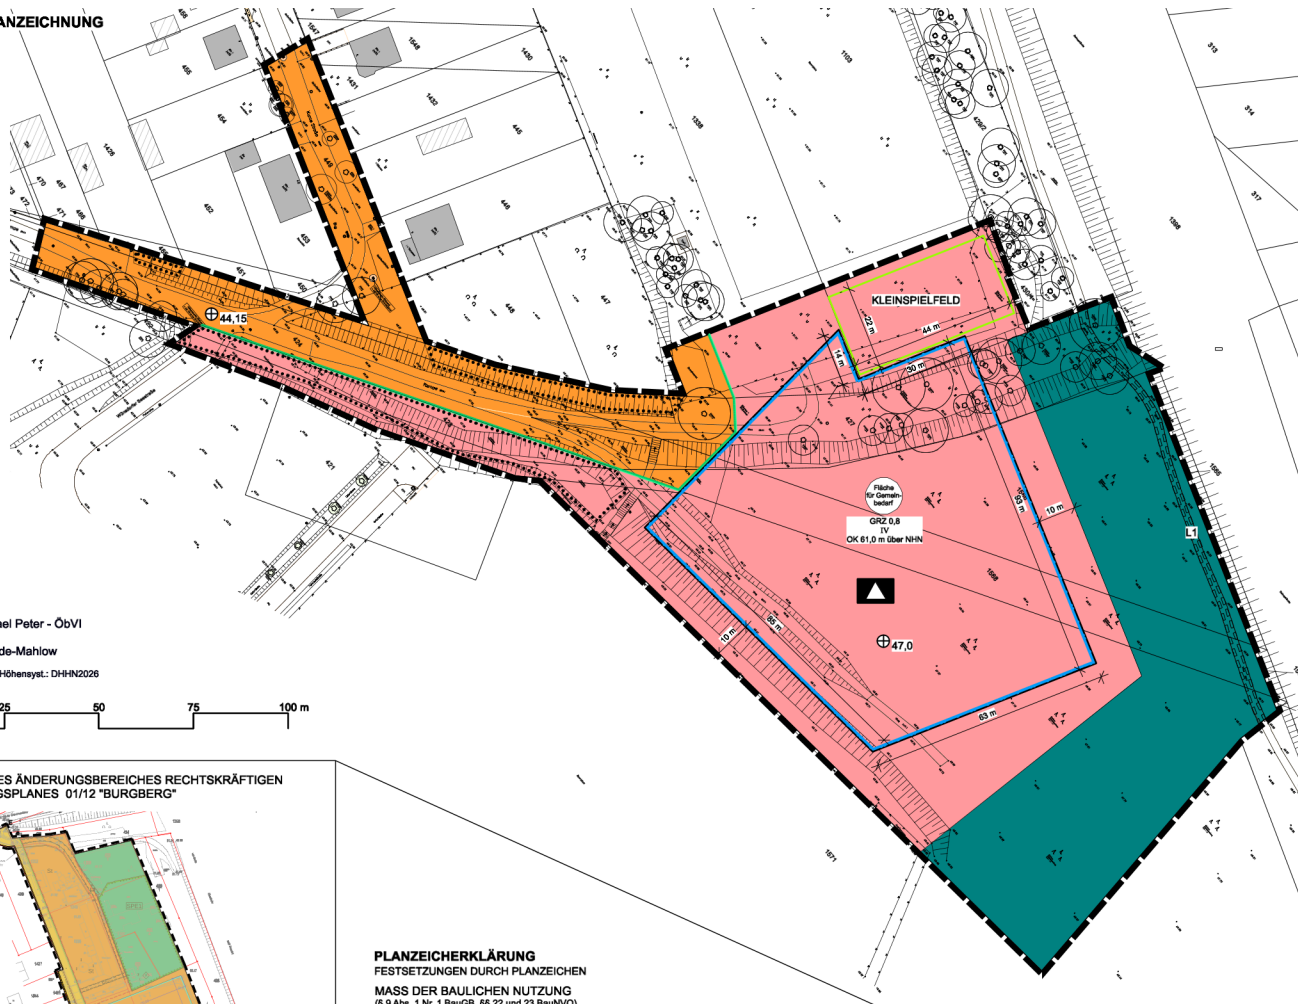

Plangrundlage
 GEOBÜRO Michael Peter - ÖbVI
 Vivaldistraße 5
 15831 Blankenfelde-Mahlow
 Stand: 20.03.2024
 Lageystem: ETRS89 Höhenyst.: DHHN2026

**ABGRENZUNG DES ÄNDERUNGSBEREICHES RECHTSKRÄFTIGEN
 DES BEBAUUNGSPLANES 01/12 "BURGBERG"**



PLANZEICHERKLÄRUNG

FESTSETZUNGEN DURCH PLANZEICHEN

MASS DER BAULICHEN NUTZUNG

(§ 9 Abs. 1 Nr. 1 BauGB, §§ 22 und 23 BauNVO)

- GRZ zulässige Grundflächenzahl (§ 19 BauNVO)
- IV Zahl der Vollgeschosse als Höchstmaß (§ 20 BauNVO)
- OK zulässige Höhe baulicher Anlagen (§ 18 BauNVO)
- ⊕ 44,15 Oberkante Gelände in m NN (§ 18 BauNVO)

BAUWEISE, BAULINIEN, BAUGRENZEN (§ 9 Abs. 1 Nr. 2 BauGB, §§ 16 und 17 BauNVO)

Baugrenze

EINRICHTUNGEN UND ANLAGEN ZUR VERSORUNG MIT GÜTERN UND DIENSTLEISTUNGEN DES ÖFFENTLICHEN UND PRIVATEN BEREICHES, FLÄCHEN FÜR GEMEINBEDARF, FLÄCHEN FÜR SPORT- UND SPIELANLAGEN (§ 9 Abs. 1 Nr. 5 und Abs. 6 BauGB)

Flächen für Gemeinbedarf

Zweckbestimmung Schule

Flächen mit besonderem Nutzungszweck (§ 9 Abs. 1 Nr. 9 BauGB)

KLEINSPIELFELD Zweckbestimmung der Fläche mit besonderem Nutzungszweck

VERKEHRSLÄCHEN (§ 9 Abs. 1 Nr. 11 BauGB)

- öffentliche Verkehrsfläche (örtliche Erschließungsstraße)
- Straßenbegrenzungslinie

FLÄCHEN FÜR DIE LANDWIRTSCHAFT UND WALD

(§ 9 Abs. 1 Nr. 18 und Abs. 6 BauGB)

Flächen für Wald

MAßNAHMEN ZUM SCHUTZ, ZUR PFLEGE UND ZUR ENTWICKLUNG VON NATUR UND LANDSCHAFT (§ 9 Abs. 1 Nr. 20, 25 und Abs. 6 BauGB)

Umgrenzung von Flächen mit Bindungen für Bepflanzungen und für die Erhaltung von Sträuchern und sonstigen Bepflanzungen (§ 9 Abs. 1 Nr. 25 a und Abs. 6 BauGB)

SONSTIGE PLANZEICHEN

Abgrenzung des Geltungsbereiches (§ 9 Abs. 7 BauGB)

mit Geh-, Fahr- und Leitungsrechten zu belastende Flächen (§ 9 Abs. 1 Nr. 21 und Abs. 6 BauGB)

BESTANDSANGABEN

Flurstücksgrenzen

Sonstige nicht erklärte Planzeichen entstammen der Plangrundlage und entfalten keinen Normcharakter.

TEIL B: TEXT

Gesetzliche Grundlagen

- das Baugesetzbuch (BauGB) in der Fassung der Neubekanntmachung vom 03.11.2017 (BGBl. I S. 3634), zuletzt geändert durch Artikel 3 des Gesetzes vom 20.12.2023, (BGBl. I Nr. 394)
- die Verordnung über die bauliche Nutzung der Grundstücke (BauNVO) in der Fassung der Neubekanntmachung vom 21.11.2017 (BGBl. I S. 3786), zuletzt geändert durch Artikel 2 des Gesetzes zur Stärkung der Digitalisierung im Bauleitplanverfahren und zur Änderung weiterer Vorschriften vom 03.07.2023 (BGBl. I Nr. 176)
- die Verordnung über die Ausarbeitung der Bauleitpläne und die Darstellung des Planinhalts (Planzeicherverordnung - PlanZV) vom 18.12.1990, (BGBl. I 1991 S. 58), zuletzt geändert durch Artikel 2 des Gesetzes vom 14.06.2021 (BGBl. I Nr. 33 S. 1802)
- das Bundesnaturschutzgesetz (BNatSchG) vom 29.07.2009 (BGBl. I S. 2542), zuletzt geändert durch Artikel 5 des Gesetzes vom 08.05.2024 (BGBl. 2024 I Nr. 153)
- die Brandenburgische Bauordnung (BbgBO) in der Fassung der Bekanntmachung vom 15.11.2018 (GVBl. I/18, Nr. 39), zuletzt geändert durch Gesetz vom 09.02.2021 (GVBl. I/21, Nr. 5), das Brandenburgische Ausführungsgesetz zum Bundesnaturschutzgesetz (Brandenburgisches Naturschutzausführungsgesetz - BbgNatSchAG) vom 21.01.2013 (GVBl. I/13, Nr. 3), ber. durch GVBl. I/13 (Nr. 21), zuletzt geändert durch Artikel 19 des Gesetzes vom 05.03.2024 (GVBl. I/24 (Nr. 9)) und die Kommunalverfassung des Landes Brandenburg (BbgKVerf) vom 18.12.2007 (GVBl. I/07, Nr. 19), S. 286), zuletzt geändert Artikel 3 des Gesetzes vom 30.06.2022 (GVBl. I/22, (Nr. 18))

TEXTFESTSETZUNGEN

1. Art der baulichen Nutzung (§ 9 Abs. 1 Pkt. 1 BauGB)

1.1 Flächen für Gemeinbedarf (§ 9 Abs. 1 Nr. 5 und Abs. 6 BauGB)
 Innerhalb der Fläche für Gemeinbedarf ist die Errichtung von Schulgebäuden einschließlich der Außenanlagen für die Comenius-Oberschule Wünsdorf zulässig.

2. Fläche mit Leitungsrechten (§ 9 Abs. 1 Nr. 21 BauGB)

2.1 Die Fläche mit der Bezeichnung L1 ist mit einem Leitungsrecht zugunsten der Deutschen Bahn zu belasten.

3. Baufeldfreimachung


Zur Umgehung vermeidbarer Direktverluste (Tötung von Individuen bzw. Zerstörung von Gelegen) während der Bauphase werden die Zeiten für die Baufeldfreimachung unter Berücksichtigung der sensiblen Zeiten der Brutvögel und Fledermäuse auf 01. Oktober bis 28./29. Februar beschränkt.

HINWEISE

Beim Risikomanagement ist:

- die Wirksamkeit der Maßnahmen über mehrere Jahre zu beobachten eine ökologische Baubegleitung, ein Monitoring sowie ggf. Korrektur und Ergänzungsmaßnahmen
- bezüglich der Maßnahmen für Fledermäuse und Vögel ist ein 3-jähriges Monitoring durchzuführen und zu dokumentieren
- nach drei Jahren wird auf Grundlage der dann vorliegenden Ergebnisse mit der Stadt Zossen und den zuständigen Behörden erörtert, ob eine Fortsetzung des Monitorings erforderlich ist. Um auch bei einer unzureichenden Maßnahmeneffizienz die kontinuierliche Erfüllung der ökologischen Funktionalität im räumlichen Zusammenhang sicher stellen zu können, sind ggf. begleitende Korrektur- und Ergänzungsmaßnahmen vorzusehen

LAGE DES PLANGEBIETES

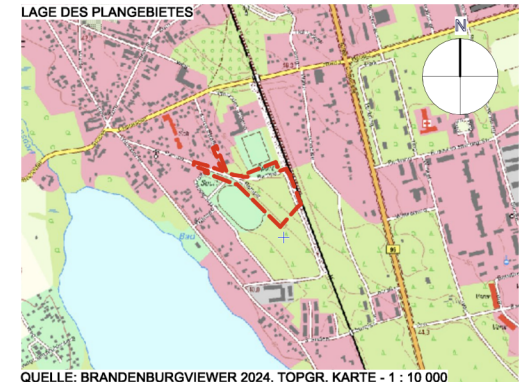

QUELLE: BRANDENBURGVIEWER 2024, TOPGR. KARTE - 1 : 10 000

BEBAUUNGSPLAN NR. 01/12 "BURGBERG, 2. ÄNDERUNG"

SATZUNG (Verfahren nach § 13a BauGB)

STADT ZOSSEN
 MARKTPLATZ 20
 15806 ZOSSEN


PLANVERFASSER
 DIPL.-ING. VOLKER HERGER
 FREISCHAFFENDER STADTPLANER/SRL
 MULACKSTRASSE 37, 10119 BERLIN
 FON: 030 2823793 MAIL: info@planung-herger.de

MAßSTAB 1 : 1.000 (bei Format A2)

STAND: 20.06.2024

BEBAUUNGSPLAN 01/12 "BURGBERG - 2. ÄNDERUNG"

**STADT ZOSSEN, ORTSTEIL WÜNSDORF
LANDKREIS TELTOW-FLÄMING**

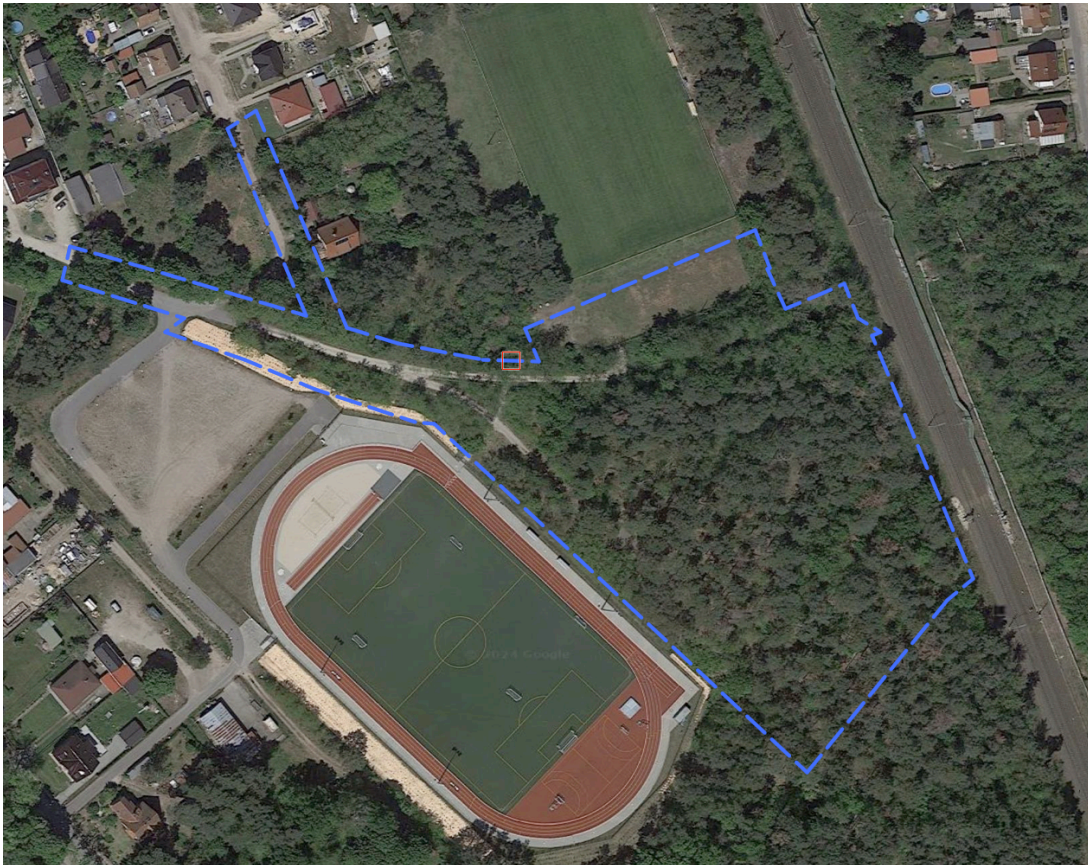

Quelle: Luftbild Google Earth 2024

BEGRÜNDUNG

Verfahren nach § 13a BauGB

VERFAHRENSABLAUF	DATUM
Aufstellungsbeschluß	10.07.2023
Öffentliche Auslegung des Planentwurfes	
TÖB-Beteiligung Entwurf BP	

STAND: 20.06.2024

Inhaltsverzeichnis	02
1 Allgemeine Vorbemerkungen/Anlass der Planung	03
1.1 Veranlassung	03
1.2 Erforderlichkeit	03
2. Übergeordnete Planungen	03
2.1 Landes- und Regionalplanung	03
2.1.1 Landesplanung	03
2.1.2 Regionalplanung	03
2.2 Planungen der Gemeinde	04
2.2.1 Flächennutzungsplan	04
2.2.2 Verbindliche Bauleitplanung	04
2.2.3 Planfestsetzungen des rechtskräftigen Bebauungsplanes 1/12 "Burgberg"	04
2.2.4 Planfestsetzungen der 2. Änderung des Bebauungsplan 1/12 "Burgberg"	05
3. Räumlicher Geltungsbereich	05
3.1 Lage des Plangebietes	05
3.2 Änderungsbereich	05
4. Städtebauliche Bestandsaufnahmen/Analysen	05
4.1 Bestand und Realnutzung	06
4.2 Natürliche Grundlagen	06
4.3 Altlasten	06
4.4 Eigentumsverhältnisse	06
4.5 Erschließung	06
5. Planinhalt	06
5.1 Städtebauliches Konzept	06
5.2 Art der baulichen Nutzung	06
5.2.1 Fläche für Gemeinbedarf mit der Zweckbestimmung Schule	06
5.3 Überbaubare Grundstücksflächen	06
5.4 Gebäude- und Anlagenhöhen	07
5.5 Straßenverkehrsflächen	07
5.5.1 Öffentliche Straßenverkehrsflächen	07
5.6 Natur und Umweltschutz	07
5.6.1 Bestandsbewertung	07
5.6.2 Auswirkungen der Planung auf Natur und Landschaft	07
5.6.3 Kompensationsmaßnahmen	07
5.6.4 Artenschutz	07
5.6.5 Biotope	08
5.6.6 Bewertung der Schutzgüter	08
6. Denkmal- und Bodendenkmalpflege	09
6.1 Denkmalpflege	09
6.2 Bodendenkmalpflege	09
7. Sonstige planungs-/entscheidungsrelevante Aspekte	09
7.1 Flächenbilanz	09
7.2 Anwendung des § 13a BauGB	10
7.3 Auswirkungen auf den Stadthaushalt	10
8. Beteiligung der Träger öffentlicher Belange und der Bürger	10
8.1 Frühzeitige Beteiligung der Bürger	10
8.2 Frühzeitige Beteiligung nach § 4 Abs. 1 BauGB	10
8.3 Beteiligung nach § 4 Abs. 2 BauGB	10
8.4 Verfahren	11
8.5 Zeitlicher Ablauf	11
9. Rechtsgrundlagen	11
10. Quellenverzeichnis	11
Anlage I: Biotopkartierung und Avifauna	12
Anlage II: Maßnahmen auf planexternen Flächen	13

1 Allgemeine Vorbemerkungen/Anlass der Planung

1.1 Veranlassung

Der Landkreis plant die Errichtung eines neuen Schulgebäudes für eine Oberschule in Wünsdorf. Eine für den Schulneubau geeignete Fläche liegt im Geltungsbereich des rechtskräftigen Bebauungsplanes 01/12 "Burgberg". Dazu ist es erforderlich, den rechtskräftigen Bebauungsplan 01/12 "Burgberg" in einem Teilbereich zu ändern.

Dieses festgesetzte Planungsziel Sonstiges Sondergebiet mit der Zweckbestimmung Sport und Freizeit wird nicht weiter verfolgt.

1.2 Erforderlichkeit

Innerhalb eines Sonstiges Sondergebietes mit der Zweckbestimmung Sport und Freizeit bestehen keine planerischen Voraussetzungen, ein Schulgebäude mit Außenanlagen zu errichten. Die für den Bau einer Schule erforderliche Festsetzung einer Fläche für Gemeinbedarf steht den aktuellen Festsetzungen des rechtskräftigen Bebauungsplanes 01/12 "Burgberg" entgegen. Der Bebauungsplan 01/12 "Burgberg" muß in einem Teilbereich geändert werden.

Da der Bebauungsplan 01/12 "Burgberg" bereits in einem nördlichen Teilbereich geändert wurde (1. Änderung), stellt dieses Planverfahren die 2. Änderung des Bebauungsplanes 01/12 "Burgberg" dar.

2. Übergeordnete Planungen

2.1 Landes- und Regionalplanung

2.1.1 Landesplanung

Der Landesentwicklungsplan Hauptstadtregion Berlin-Brandenburg (LEP HR) ist in Brandenburg als Rechtsverordnung der Landesregierung am 01.07.2019 in Kraft getreten (GVBl.II/19 Nr. 35) und löste den bis dahin geltenden LEP B-B ab.

Die sachlichen Teilpläne der Regionalen Planungsgemeinschaften zur zentralörtlichen Gliederung werden vom LEP HR verdrängt und sind daher nicht mehr anwendbar.

Als sachlicher und räumlicher Teilplan hat der Landesentwicklungsplan Flughafenstandortentwicklung (LEP FS) von 2006 weiterhin in vollem Umfang Bestand.

In der Festlegungskarte des LEP HR ist die Stadt Zossen als Mittelzentrum gemäß Pkt. (Z) 3.6 dargestellt.

Das Plangebiet ist von Darstellungen der Festlegungskarte ausgenommen.

Die Planung entspricht dem Grundsatz (G) 5.1, indem Nachverdichtungspotenziale innerhalb vorhandener Siedlungsgebiete genutzt werden und eine Innenentwicklung anzustreben ist.

Als Mittelzentrum ist die Stadt Zossen nach (G) 5.6 im weiteren Metropolenraum ein Schwerpunkt für die Entwicklung von Wohnsiedlungsflächen.

2.1.2 Regionalplanung

Die Regionalversammlung der Regionalen Planungsgemeinschaft Havelland-Fläming hat in ihrer Sitzung am 18.11.2021 den Entwurf des Regionalplans Havelland-Fläming 3.0 vom 05.10.2021, bestehend aus textlichen Festlegungen und Festlegungskarte mit Begründung und Umweltbericht, gebilligt und die Eröffnung des Beteiligungsverfahrens und die öffentliche Auslegung der Unterlagen nach § 9 Absatz 2 ROG in Verbindung mit § 2 Absatz 3 RegBkPIG beschlossen.

Die Ergebnisse der Beteiligung und öffentlichen Auslegung werden nun geprüft und bewertet.

2.2 Planungen der Gemeinde

2.2.1 Flächennutzungsplan

Der "Flächennutzungsplan - 3. Änderung" für das gesamte Stadtgebiet der Stadt Zossen wurde am 05.12.2023 wirksam.

Die Darstellungen des rechtswirksamen Flächennutzungsplanes stehen den geplanten Festsetzungen des Bebauungsplanes "Burgberg - 2. Änderung" entgegen, da dort eine Sonderbaufläche mit der Zweckbestimmung Sport und Freizeit dargestellt ist.



Bild 1: Auszug aus dem rechtswirksamen Flächennutzungsplan, 3. Änderung der Stadt Zossen

Damit läßt sich die 2. Änderung des Bebauungsplanes 01/12 "Burgberg" nicht aus dem Flächennutzungsplan der Stadt Zossen - 3. Änderung, entwickeln. Erforderlich für eine Entwicklung aus dem Flächennutzungsplan wäre eine Darstellung als Fläche für Gemeinbedarf nach § 5 Abs. 2 Nr. 2, Buchstabe a mit der Zweckbestimmung Schule.

Das würde bedeuten, daß parallel zum Änderungsverfahren des Bebauungsplanes 01/12 "Burgberg" eine parallele Änderung des Flächennutzungsplanes durchgeführt werden müßte.

Allerdings hat die Stadt Zossen entschieden, daß das Planverfahren zur 2. Änderung des Bebauungsplanes 01/12 "Burgberg" im Verfahren nach § 13 a (Bebauungspläne der Innenentwicklung) durchgeführt werden soll.

Damit besteht, nach § 13a Abs. 2 Pkt. 2 BauGB die Möglichkeit, den Flächennutzungsplan auf dem Wege der Berichtigung anzupassen.

2.2.2 Verbindliche Bauleitplanung

Der rechtskräftige Bebauungsplan 01/12 "Burgberg" soll in seinem südöstlichen Teilbereich geändert werden (2. Änderung).

2.2.3 Planfestsetzungen des rechtskräftigen Bebauungsplan 01/12 "Burgberg"

Der rechtskräftige Bebauungsplan setzt für den Änderungsbereich ein Sonstiges Sondergebiet mit der Zweckbestimmung Sport und Freizeit fest.

Innerhalb des festgesetzten Baufeldes ist die Nutzung "Funktionsgebäude mit Zweifelderhalle und Gastronomie" festgesetzt worden. Nordöstlich des festgesetzten Baufeldes ist eine Fläche für die Nutzung als Kleinspielfeld festgesetzt.

Am nördlichen Rand Teil des Änderungsbereiches wurde ein Leitungsrecht L1 zugunsten der Deutschen Bahn festgesetzt.

Im östlichen und südöstlichen Teil wurden Bestandswaldflächen festgesetzt.

Die örtlichen Straßen Rampe und Kurze Straße wurden als öffentliche Verkehrsflächen festgesetzt. Innerhalb der öffentlichen Verkehrsfläche liegen zwei Erhaltungsflächen für vorhandene Hecken-/Strauchbereiche.

Eine weitere Fläche für eine Erhaltungsfestsetzung für Hecken-/Strauchbereiche liegt innerhalb der Sondergebietsfläche Sport und Freizeit südlich der Straße Rampe.

2.2.4 Planfestsetzungen der 2. Änderung des Bebauungsplan 01/12 "Burgberg"

Folgende Planänderungen sind Inhalte der 2. Änderung:

Die im Bereich der 2. Änderung liegenden Sondergebietsflächen Sport und Freizeit wurden als Fläche für Gemeinbedarf mit der Zweckbestimmung Schule festgesetzt. Die Maße der baulichen Nutzung Geschossigkeit und Höhe der baulichen Anlagen wurden geändert. Die Zahl der Vollgeschosse wurde von 3 auf 4 Geschosse und die zulässige Höhe baulicher Anlagen von 56,0 m über NHN auf 61,0 m über NHN erhöht.

Ohne eine Änderung aus dem rechtskräftigen Bebauungsplan wurden übernommen

- die Festsetzung zur Lage der Baugrenzen (Baufenster)
- die Festsetzung der Nutzung Kleinspielfeld
- die Festsetzung der öffentlichen Verkehrsflächen der Straße Rampe und der Kurzen Straße
- die drei Bereiche mit Erhaltungsfestsetzungen für Hecken-/Strauchbereiche
- die festgesetzten Bestandswaldflächen und
- das Leitungsrecht zugunsten der Deutschen Bahn

Die erste und die zweite Änderung des Bebauungsplanes 01/12 "Burgberg" lösen keine Widersprüche gegenüber dem Ursprungsbebauungsplan aus.

3. Räumlicher Geltungsbereich

3.1 Lage des Plangebietes

Das Plangebiet liegt im Ortsteil Wünsdorf der Stadt Zossen.

Von der Wünsdorfer Seestraße im Ortsteil Wünsdorf führt die Straße Rampe zum Geltungsbereich des Bebauungsplanes 01/12 "Burgberg - 2. Änderung".

3.2 Änderungsbereich

Das Plangebiet ist 2,46 ha groß.

Es umfaßt in der Gemarkung Wünsdorf in der Flur 3 die Flurstücke 422-teilweise, 423, 424-teilweise, 427, 449-teilweise, 1103-teilweise, 1338-teilweise, 1566, 1568-teilweise und 1571-teilweise.

4. Städtebauliche Bestandsaufnahmen/Analysen

4.1 Bestand und Realnutzung

Im nördlichen Teil des Änderungsbereiches liegen Teilbereiche einer Sportplatzfläche. Der südliche Teil ist unbebaut und verfügt über einen umfangreichen Laubbaumbestand.

Nordwestlich liegen befestigte und unbefestigte Straßen und Wege im Plangebiet.

4.2 Natürliche Grundlagen

Das südliche Teil des Plangebiet ist in sich geneigt, ohne markante Höhenunterschiede und steigt von Westen von etwa 44 m NHN in Richtung Osten auf eine Höhenlage bis 49 m NHN. Im nördlichen Teil verläuft in Ost-West-Richtung eine Böschung mit einer Höhenkante auf etwa 51 m NHN.

4.3 Altlasten

Im Plangebiet sind keine Altlasten bekannt.

4.4 Eigentumsverhältnisse

Alle Flurstücke des Änderungsbereiches sind im städtischen Eigentum.

4.5 Erschließung

Die verkehrliche Erschließung des Plangebietes erfolgt über die teilweise im Plangebiet liegenden Kurze Straße und der Straße Rampe.

Zur technischen Ver- und Entsorgung des 2. Änderungsbereiches können die in der Planumgebung bereits vorhandenen Medien an das Plangebiet herangeführt werden. Das könnte Kapazitätserweiterungen in den vorhandenen Ver- und Entsorgungnetzen auslösen.

5. Planinhalt

5.1 Städtebauliches Konzept

Die Stadt Zossen hat mit der Aufstellung des Bebauungsplanes 01/12 "Burgberg" das Ziel verfolgt, im Ortsteil Wünsdorf eine sportliche Anlage zu bauen, die die Voraussetzungen bietet, eine Vielzahl von sportlichen Aktivitäten und Wettkämpfen betreiben zu können.

Der Bau der sportlichen Anlagen ist weitestgehend umgesetzt worden.

Die starke Zunahme der Wohnbevölkerung in Zossen in den letzten Jahren erfordert auch eine gleichzeitige Erweiterung der Kapazitäten der sozialen Infrastruktur.

Das betrifft auch Erweiterung der Kapazitäten von schulischen Bildungseinrichtungen in der Stadt Zossen. Innerhalb des Bebauungsplanes 01/12 "Burgberg" standen auf den noch nicht bebauten Plangebietsflächen die erforderlichen Bauflächen für einen Schulneubau zur Verfügung.

Für den Bebauungsplan 01/12 "Burgberg" beschloß die Stadt Zossen deshalb eine 2. Änderung des Bebauungsplanes, der eine Umwidmung von Flächen für Sport und Freizeit in eine Gemeinbedarfsfläche mit der Zweckbestimmung Schule zum Inhalt hat.

5.2 Art der baulichen Nutzung

5.2.1 Fläche für Gemeinbedarf mit der Zweckbestimmung Schule

Mit der Festsetzung einer Fläche für Gemeinbedarf mit der Zweckbestimmung Schule nach § 9 Abs. 1 Nr. 5 BauGB zur Errichtung eines neuen Schulgebäudes für die in Wünsdorf, sollen die schulischen Bildungskapazitäten in der Stadt Zossen erweitert werden.

Zulässig ist die Errichtung von Schulgebäuden einschließlich der erforderlichen Außenanlagen.

5.3 Überbaubare Grundstücksflächen

Die überbaubaren Grundstücksflächen (Baufenster) sind durch eine Baugrenze fest-

gesetzt.

5.4 Gebäude- und Anlagenhöhen

Die zulässigen Gebäudehöhe sind in der Nutzungsschablone des Teiles A: Planzeichnung festgesetzt. Es wurden vier Vollgeschosse festgesetzt.

Die Bezugspunkt für die Höhenfestsetzung wurde Oberkante des Geländes im Baugebiet herangezogen. Die Höhe der baulichen Anlagen wurde auf auf 61,0 m über NHN festgesetzt. Das entspricht einer zulässigen Höhe baulicher Anlagen von 14,0 m.

5.5 Öffentliche Straßenverkehrsflächen

Die von der Wünsdorfer Seestraße abzweigende Straßen Rampe und Kurze Straße wurden mit ihren zum Änderungsbereich gehörenden Teilflächen als öffentliche Straßenverkehrsfläche festgesetzt. Beide Straßen sind Bestandsverkehrsflächen.

5.6 Natur und Umweltschutz

5.6.1 Bestandsbewertung

Etwa zwei Drittel Plangebietes sind im Süden bebaut.

Der übrige nördliche Bereich des Plangebietes ist unbebaut und verfügt über einen umfangreichen Baum- und Strauchbewuchs.

5.6.2 Auswirkungen der Planung auf Natur und Landschaft

Die sich durch die Umsetzung der Planung ergebende Neuversiegelung wird etwa 1,14 ha betragen (Tabelle 1).

Im Vorbereitung der geplanten Bebauung ist auf einem Teil des Plangebietes der vorhandene Baumbestand zu entfernen.

Da diese Baufällen bereits im Ursprungsbebauungsplan vorgesehen waren, wurden bereits die erforderlichen Ersatzpflanzungen ausgeführt.

5.6.3 Kompensationsmaßnahmen

Die Ersatzpflanzungen für die innerhalb der Bauflächen vorhandenen Bestandsbäume erfolgten auf planexternen Flächen (Anlage 2: Maßnahmen auf planexternen Flächen). Die im Änderungsbereich liegenden Flächen mit Bindungen für Bepflanzungen wurden aus dem rechtskräftigen Bebauungsplan "Burgberg" übernommen.

Die aufgeführten Pflanzmaßnahmen sind bereits umgesetzt.

5.6.4 Artenschutz

Baufeldfreimachung

- Zur Umgehung vermeidbarer Direktverluste (Tötung von Individuen bzw. Zerstörung von Gelegen) während der Bauphase werden die Zeiten für die Baufeldfreimachung unter Berücksichtigung der sensiblen Zeiten der Brutvögel und Fledermäuse auf 01. Oktober bis 28./29. Februar beschränkt.

Kontrolle auf Lebensstätten und Fällbegleitung

- Zur Fällung vorgesehene Bäume sind durch geeignetes Fachpersonal zu kontrollieren, ob vorhandene Quartiere unbesetzt sind.
- Zur Vermeidung von Störungen der dämmerungs- und nachtaktiven Arten ist die Bauzeit von eine Stunde nach Sonnenaufgang bis eine Stunde vor Sonnenuntergang zu beschränken.
- Vor Rodungsbeginn sind Bäume (Stammdurchmesser > 50 cm) auf Winterquar-

tiere von Fledermäusen zu kontrollieren. Sollte das Vorhandensein von Fledermäusen festgestellt werden, sind die Stämme erschütterungsfrei abzusetzen und artspezifische Maßnahmen mit der Naturschutzbehörde festzulegen (z.B. umsetzen in andere Winterquartiere, verbringen in den Stammabschnitten und sichern vor Prädatoren).

- Bezüglich der Erfassung von Lebensstätten des Eremiten sind zur Ermittlung der Brutbäume potenziell geeigneter Bäume mit mulmgefüllten Höhlungen auf Besatz (ganzjährig in schneefreier Zeit möglich, optimal vor dem Laubaustrieb im März / April bzw. nach Laubfall im Herbst) zu kontrollieren.

Populationsstützende Artenhilfsmaßnahmen

- Zusätzlich sind für den Ausgleich möglicher Quartierverluste im angrenzenden Wald 10 Fledermauskästen (5 Flach- und 5 Rundkästen) in zweier Gruppen anzubringen und bei der Errichtung des Schulgebäudes Nutzungsmöglichkeiten für gebäudebewohnende Fledermausarten vorzusehen.
Es sind 18 Nistkästen (14 für Höhlenbrüter, 4 für Nischenbrüter) als lokale Artenhilfsmaßnahmen und populationsstützende Maßnahmen im Umfeld des Vorhabens anzubringen.
- Sind zu rodende Bäume durch den Eremit besiedelt, sind diese Stämme in geeignete Habitatflächen mit besiedelten oder potenziell besiedelbaren Brutbäumen umzusetzen. Das Abtrennen muss deutlich unter- und oberhalb der bekannten Höhle erfolgen. Ziel ist es generell, die Stammstücke so lang wie möglich zu belassen. Vor dem Transport werden alle eremitenrelevanten Stammteile möglichst vertikal bzw. geneigt gelagert und sämtliche Höhlenöffnungen verschlossen, um einen Verlust von Mulm und evt. Larvenstadien zu verhindern. Dieser Verschluss wird sofort nach dem stehenden Lagern am Ansiedlungsort entfernt.

5.6.5 Biotope

Im Geltungsbereich des Bebauungsplanes wurden keine geschützten Biotope vorgefunden (siehe Anlage 1: Biotopkartierung und Avifauna).

5.6.6 Bewertung der Schutzgüter

Gemäß § 1 Abs. 6 Nr. 7 werden die Umweltbelange durch eine Betrachtung der Schutzgüter allgemein bewertet.

Die ermittelten Auswirkungen auf die betrachteten Schutzgüter und Umweltbelange berücksichtigen auch mögliche Wechselwirkungen zwischen den einzelnen Schutzgütern. Darüber hinausgehende erhebliche Beeinträchtigungen sind nicht zu prognostizieren.

Zusammenfassend sind die Auswirkungen auf die Schutzgüter als gering zu bewerten.

Schutzgut	Beschreibung	Beeinträchtigung
Tiere, Pflanzen, biologische Vielfalt	Auf den ruderalen Grünflächen und innerhalb der Bereiche mit Laubbaumbestand ist die Artenvielfalt groß	ausgleichbar Verlust von Lebensräumen innerhalb des Siedlungsbereiches
Fläche	Das Plangebiet liegt innerhalb des Siedlungsbereiches der Stadt Zossen. Es handelt es sich um eine Maßnahme der Innenentwicklung.	gering
Boden	Beeinträchtigung durch die Errichtung von Gebäuden, Erschließungsanlagen und einer Sportfläche	ausgleichbar Es erfolgt eine Bebauung von ruderalen Grünflächen und Flächen mit Bestandsbäumen und bereits versiegelten Flächen
Wasser	Im Plangebiet befinden sich keine oberirdischen Gewässer. Das Niederschlagswasser wird vor Ort versickert.	gering
Klima/Luft	Das Plangebiet hat klimatisch keine besondere Bedeutung.	gering
Landschaft	Da es sich um eine Innenentwicklungsmaßnahme handelt, ist das Landschaftsbild nicht betroffen.	gering, das Landschaftsbild ist bereits durch die Umgebungsbebauung geprägt (Sportanlagen)
Mensch	Für das Plangebiet sind störenden Immissionen durch den Spielbetrieb auf den benachbarten Spielfeldern zu prognostizieren	teilweise vorhanden
Kultur- und Sachgüter	Im Plangebiet befindet sich kein Baudenkmal. Das Vorhandensein von Bodendenkmalen ist nicht bekannt.	keine

- 6. Denkmal- und Bodendenkmalpflege
 - 6.1 Denkmalpflege
Im Geltungsbereich des 2. Änderungsbereiches befinden sich keine Baudenkmale.
 - 6.2 Bodendenkmalpflege
Das Vorhandensein von Bodendenkmalen ist im Plangebiet nicht bekannt.
- 7. Sonstige planungs-/entscheidungsrelevante Aspekte
 - 7.1 Flächenbilanz

	BESTAND		ENTWURF 2. ÄNDERUNG	
	Fläche in ha	Fläche in ha	Differenz in ha	Versiegelung in ha
Nutzungsart				
Sonstiges Sondergebiet Sport	0,20	0,00	0,00	0,00
öffentl. Verkehrsfl. Bestand	0,41	0,41	+/-0	+/-0
Wald	1,85	0,63	-1,22	+/-0
Gemeinbedarf	0,00	1,42	1,42	1,14
Summe	2,46	2,46		1,14

Für die Gemeinbedarfsfläche mit der Zweckbestimmung Schule wurde bei einer GRZ von 0,8 eine Versiegelung von 1,14 ha ermittelt.

Es ergibt sich mit der Umsetzung der Planung eine Neuversiegelung von 1,14 ha.

7.2 Anwendung des § 13a BauGB

Der Bebauungsplan 01/12 "Burgberg- 2. Änderung" wird nach dem Willen der Stadt Zossen nach § 13a BauGB als Bebauungsplan der Innenentwicklung aufgestellt. Das Plangebiet grenzt im Norden, Osten und Westen an bebaute Siedlungsbereiche des Ortsteiles Wünsdorf an.

Damit sind die nach § 13 a BauGB formulierte Ziele "... die Wiedernutzbarkeit von Flächen, die Nachverdichtung und andere Maßnahmen der Innenentwicklung..." erfüllt. Mit der Umsetzung des Bebauungsplanes 01/12 "Burgberg- 2. Änderung" werden nach § 13a Abs. 2 Pkt. 3 BauGB Arbeitsplätze geschaffen und ein Vorhaben zur Verbesserung der sozialen Infrastruktur verwirklicht.

Die zulässige Grundfläche beträgt im Sinne des § 19, Abs. 2 der Baunutzungsverordnung (BauNVO) weniger als 20.000 m², so daß die Bedingungen des § 13a BauGB bezogen auf die zulässige Grundfläche erfüllt sind.

Die zulässige Grundfläche berechnet sich wie folgt:

Baugrundstücksgröße:	1,42 ha
festgesetzte Grundflächenzahl (Gemeinbedarf):	0,80
unter Anwendung des § 19 Abs. 3 BauNVO	
beträgt die ermittelte Grundfläche	11.360 m²

Die gesetzlich zulässige Flächenobergrenze von 20.000 m² nach § 13a Abs. 1 Satz 1 BauGB wird unterschritten.

Die Umsetzung des Planverfahrens verursacht keine Beeinträchtigungen der in § 1 Abs. 6 Nr. 7, Buchstabe b BauGB genannten Schutzgüter.

Die innerhalb des Plangebietes zu errichtenden Vorhaben, sind keine, für die eine gesetzliche Pflicht zur Durchführung einer Umweltverträglichkeitsprüfung besteht, noch werden die Schutzgüter nach § 1 Abs. 6 Nr. 7 Buchstabe b (Gebiete von gemeinschaftlicher Bedeutung und Europäische Vogelschutzgebiete im Sinne des Bundesnaturschutzgesetzes) berührt oder beeinträchtigt.

Nach § 13 Abs. 3 BauGB wird keine Umweltprüfung nach § 2 Abs. 4 BauGB durchgeführt und von der Erstellung des Umweltberichts nach § 2 a BauGB abgesehen.

7.3 Auswirkungen auf den Stadthaushalt

Der Stadt Zossen entstehen bei der Durchführung des Planverfahrens haushaltswirksame Kosten für die Vermessung des Änderungsbereiches und die Erarbeitung der Planunterlagen des Bebauungsplanes 01/02 "Burgberg, 2. Änderung".

8. Beteiligung der Träger öffentlicher Belange und der Bürger

8.1 Frühzeitige Beteiligung der Öffentlichkeit nach § 3 Abs. 1 BauGB

Nach § 13 Abs. 2 Pkt. 1 BauGB wird von der frühzeitigen Unterrichtung der Öffentlichkeit abgesehen.

8.2 Frühzeitige Beteiligung nach § 4 Abs. 1 BauGB

Nach § 13 Abs. 2 Pkt. 1 BauGB wird von der frühzeitigen Beteiligung nach § 4 Abs. 1 BauGB und der Beteiligung der Nachbargemeinden nach § 2 Abs. 2 BauGB abgesehen.

8.3 Beteiligung nach § 4 Abs. 2 BauGB

Die Beteiligung nach § 4 Abs. 2 BauGB erfolgte mit Schreiben vom 27.06.2024.

Die Beteiligung der Öffentlichkeit nach § 3 Abs. 2 BauGB im Zeitraum vom 02.07.24 bis zum 02.08.24.

8.4 Verfahren

Im vereinfachten Verfahren nach § 13 BauGB wird von einer Umweltprüfung nach § 2 Abs. 4 BauGB, von dem Umweltbericht nach § 2 a BauGB sowie von der Angaben nach § 3 Abs. 2 Satz 2 BauGB, welche Arten umweltbezogener Informationen verfügbar sind sowie von der zusammenfassenden Erklärung nach § 10 a BauGB abgesehen.

8.5 Zeitlicher Ablauf

Die Stadtverordnetenversammlung Zossen hat den Aufstellungsbeschuß am 10.07.2023 gefaßt.

9. Rechtsgrundlagen


- Baugesetzbuch (BauGB) in der Fassung der Neubekanntmachung vom 03.11.2017 (BGBl. I S. 3634), zuletzt geändert durch Artikel 3 des Gesetzes vom 20.12.2023, (BGBl. I Nr. 394)
- Verordnung über die bauliche Nutzung der Grundstücke (BauNVO) in der Fassung der Neubekanntmachung vom 21.11.2017 (BGBl. I S. 3786), zuletzt geändert durch Artikel 2 des Gesetzes zur Stärkung der Digitalisierung im Bauleitplanverfahren und zur Änderung weiterer Vorschriften vom 03.07.2023 (BGBl. I Nr. 176)
- Verordnung über die Ausarbeitung der Bauleitpläne und die Darstellung des Planinhalts (Planzeichenverordnung - PlanzV) vom 18.12.1990, (BGBl. I 1991 S. 58), zuletzt geändert durch Artikel 2 des Gesetzes vom 14.06.2021 (BGBl. I Nr. 33 S. 1802)
- Bundesnaturschutzgesetz (BNatSchG) vom 29.07.2009 (BGBl. I S. 2542), zuletzt geändert durch Artikel 5 des Gesetzes vom 08.05.2024 (BGBl. 2024 I Nr. 153)
- Brandenburgische Bauordnung (BbgBO) in der Fassung der Bekanntmachung vom 15.11.2018 (GVBl. I/18, (Nr. 39)), zuletzt geändert durch Gesetz vom 09.02.2021 (GVBl. I/21, (Nr. 5),
- Brandenburgisches Ausführungsgesetz zum Bundesnaturschutzgesetz (Brandenburgisches Naturschutzausführungsgesetz - BbgNatSchAG) vom 21.01.2013 GVBl. I/13, Nr. 3), ber. durch GVBl. I/13 [Nr. 21], zuletzt geändert durch Artikel 19 des Gesetzes vom 05.03.2024 (GVBl. I/24, [Nr. 9], S.11) und
- die Kommunalverfassung des Landes Brandenburg (BbgKVerf) vom 18.12.2007 (GVBl. I/07, Nr. 19, S. 286), zuletzt geändert Artikel 3 des Gesetzes vom 30.06.2022 (GVBl. I/22, [Nr. 18]).

10. Quellenverzeichnis

- Erfassung von Fledermäusen Brutvögeln und Zauneidechsen
Ahner/Brehm Partnerschaftsgesellschaft von Ingenieuren, 2014
- Artenschutzrechtlicher Fachbeitrag zum Bebauungsplan 01/12 "Burgberg"
Ahner/Brehm Partnerschaftsgesellschaft von Ingenieuren, 2014
- Grünordnungsplan Bebauungsplan 01/12 "Burgberg"
Ahner/Brehm Partnerschaftsgesellschaft von Ingenieuren, 2014
- rechtskräftiger Bebauungsplan 01/12 "Burgberg"

ANLAGE 1

BIOTOPKARTIERUNG UND AVIFAUNA

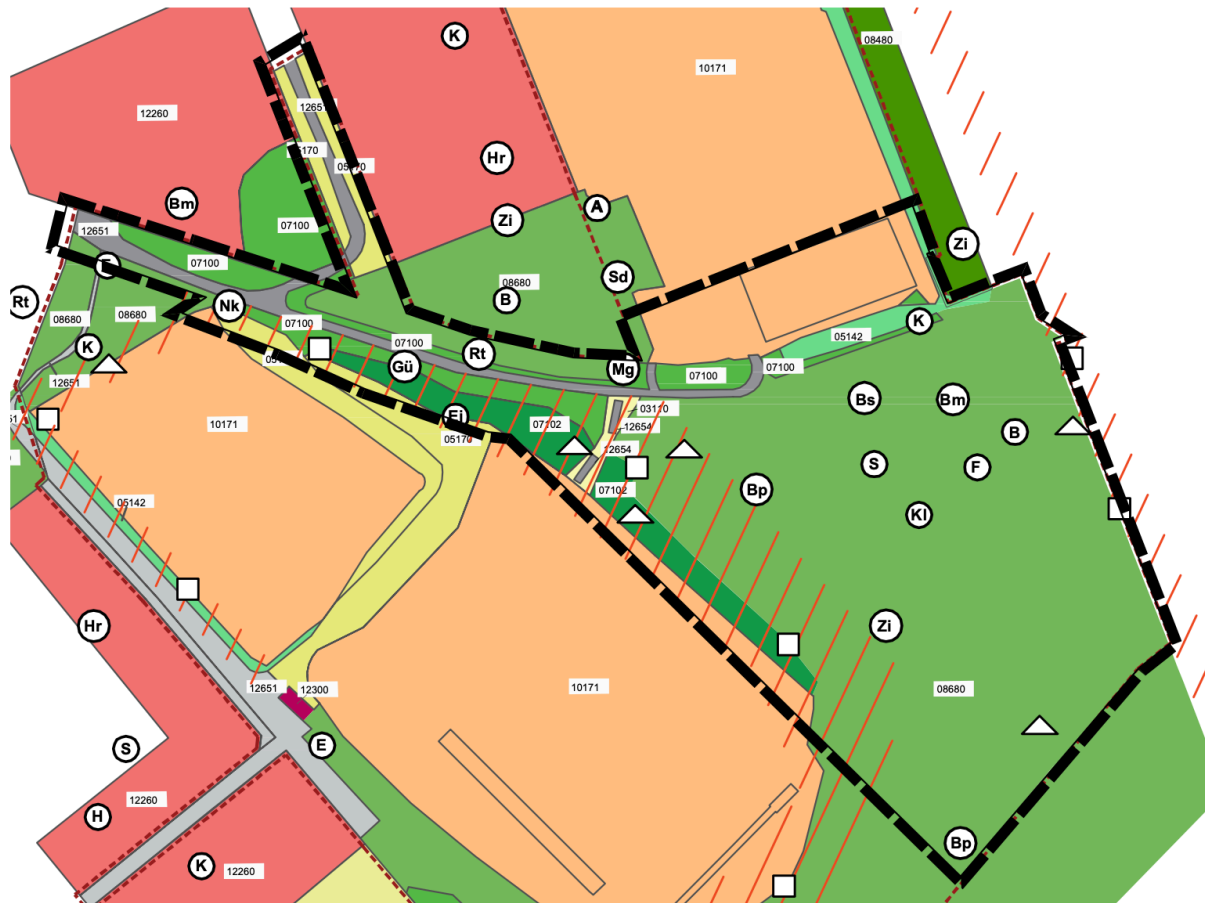

Biotoptypen/Bestand (nachrichtlich aus B-Plan)

- 03110 Vegetationsfreie und -arme Sandflächen
- 05142 Staudenfluren (Säume) frischer, nährstoffreicher Standorte
- 05170 Trittrassen
- 07100 flächige Laubgebüsche
- 07102 Laubgebüsche frischer Standorte
- 07130 Hecken und Windschutzstreifen
- 08480 Kiefernforst
- 08680 Nadelholzforst / Kiefer mit Laubholzarten
- 10111 Gärten
- 10171 Sportplätze
- 12260 Einzel- und Reihenhausbebauung
- 12280 Kleinsiedlung und ähnliche Strukturen
- 12300 Industrie-, Gewerbe-, Handel- und Dienstleistungsflächen, Gemeinbedarfsflächen
- 12330 Gemeinbedarfsflächen
- 12610 Straße
- 12651 unbefestigter Weg
- 12654 versiegelter Weg

Nachgewiesene Brutvogelarten

- Brutrevier (theoretischer Reviermittelpunkt)
- A Amsel
- B Buchfink
- Bm Blaumeise
- Bp Baumpieper
- Bs Buntspecht
- E Elster
- Ei Eichelhäher
- F Fitis
- Gf Grünfink
- Gü Grünspecht
- H Haussperling
- Hr Hausrotschwanz
- K Kohlmeise
- Kl Kleiber
- Mg Mönchsgrasmücke
- N Nachtigall
- Nk Nebelkrähe
- Rt Ringeltaube
- S Star
- Sd Singdrossel
- Zi Zilpzalp

Quelle: Ahner und Brehm, Partnerschaftsgesellschaft von Ingenieuren, Königswusterhausen
 Grünordnungsplan zum Bebauungsplan 01/12 "Burgberg" der Stadt Zossen, 2014

ANLAGE 2: Maßnahmen auf planexternen Flächen


Bezeichnung der Baumaßnahme BP 01/12 Burgberg Zossen - Wünsdorf	<h1>Maßnahmenblatt</h1>	Maßnahmenummer E 1 <small>(V=Vermeidungs-, M=Minderungs-, A=Ausgleichs-, E=Ersatzmaßnahme)</small>
Lage der Maßnahme / Bau-km: Gesamte Strecke Gemarkung Horstfelde, Flur 3, Flurstück 67		
Konflikt / Beeinträchtigung Nr.:		Blatt Nr.:
<u>Beschreibung:</u> Inanspruchnahme von bereits bestehenden Sportplatzflächen, Trittrasenflächen und Waldbereiche (Schutzgut Biotope/Arten). Inanspruchnahme und Versiegelung von Oberboden (Schutzgut Boden) infolge Bebauung.		
<input type="checkbox"/> Textfortsetzung auf Folgeblatt		
Maßnahme		Blatt Nr.:
<u>Beschreibung/Zielsetzung:</u> Anlage einer Obstbaumallee beidseitig eines Feldweges südwestlich von Horstfelde. Unter Berücksichtigung der für Wirtschaftswege erforderlichen Breite von 5,50 m verbleiben beidseits der Mellenseestraße jeweils ca. 310 m lange Streifen, die an ihrem östlichen und westlichen Ende jeweils über 3 m breit sind. Die Streifen liegen innerhalb des Flurstücks 67 und werden derzeit intensiv ackerbaulich genutzt. Durch die Anlage von Obstbaumreihen werden vielfältige Lebensräume für mehrere Tierarten geschaffen. Gleichzeitig entsteht innerhalb einer ansonsten ausgeräumten Feldflur eine vernetzende Struktur.		
<input checked="" type="checkbox"/> Textfortsetzung auf Folgeblatt <input checked="" type="checkbox"/> Detail auf Anlageblatt Nr.		
<u>Hinweise für die Unterhaltung</u> Die Pflege der Gehölzpflanzungen umfasst eine mindestens 1-jährige Fertigstellungs- und 3-jährige Entwicklungspflege. In den folgenden Jahren sind nur bei Bedarf Erziehungsschnitte durchzuführen.		
<input type="checkbox"/> Textfortsetzung auf Folgeblatt		
<u>Durchführung der Maßnahme:</u> <input type="checkbox"/> vor Beginn des Bauvorhabens <input checked="" type="checkbox"/> mit Baubeginn <input type="checkbox"/> während der Bauzeit <input type="checkbox"/> nach Fertigstellung des Bauvorhabens	<u>Zeitpunkt:</u>	
Ausgleich / Ersatz in Verbindung mit Maßnahme(n) Nr.:		
Betroffene Grundflächen und vorgesehene Regelungen		
<input checked="" type="checkbox"/> Flächen der öffentlichen Hand 0,39 ha <input type="checkbox"/> Flächen Dritter ha	Künftiger Eigentümer: Stadt Zossen	
<input type="checkbox"/> Grunderwerb ha <input checked="" type="checkbox"/> Nutzungsänderung / -beschränkung 0,39 ha	Künftige Unterhaltung: Stadt Zossen	

Bezeichnung der Baumaßnahme BP 01/12 Burgberg Zossen - Wünsdorf	Fortsetzungsblatt	Maßnahmenummer E 1 <small>(V=Vermeidungs-, M=Minderungs-, A=Ausgleichs-, E=Ersatzmaßnahme)</small>
Maßnahme		
<p><u>Fortsetzung Beschreibung/Zielsetzung:</u></p> <p>Ferner entspricht dieser Biotopverbund den Entwicklungszielen des Landschaftsplanes, indem die landwirtschaftliche Nutzfläche gegliedert und deren Strukturvielfalt erhöht wird.</p> <p>Neuanlage Obstbaumallee: Anpflanzung von 78 alten, regionaltypischen Apfel- und Birnbäumsorten. Artenanteil: 80 % Äpfel, 40 % Birnen. Pflanzabstand 8,0 m. Pflanzqualität: Hochstamm, 2 x verpfl., StU 12-14 cm.</p> <p>Es sind Maßnahmen zum Schutz der Gehölze u.a. Schutz gegen Wildverbiss und Verdunstung (Stammschutz, Einzäunung) zu treffen. Zudem sind die Gehölze standsicher zu verankern.</p> <p>Die Ersatzmaßnahme 1 liegt teilweise über einem Bodendenkmal, weswegen die Bestimmungen des Denkmalschutzes einzuhalten sind.</p> <p>Folgende Bestimmungen des Denkmalschutzes werden nachrichtlich übernommen:</p> <p>(1.) Alle Veränderungen von Bodennutzungen im Bereich des Bodendenkmals wie die hier geplante Baumpflanzung bedürfen einer Erlaubnis (§ 9 Abs. 1 Nr. 5 BbgDSchG). Sie ist bei der zuständigen Unteren Denkmalschutzbehörde des Kreises zu beantragen (§ 19 Abs. 1 BbgDSchG) und wird im Benehmen mit unserer Behörde erteilt (§ 19 Abs. 3 BbgDSchG).</p> <p>(2.) Ferner sind diese Maßnahmen in der Regel dokumentationspflichtig (§ 9 Abs. 3 und 4 BbgDSchG); Erdeingriffe müssen also archäologisch begleitet und entdeckte Bodendenkmale fachgerecht untersucht werden. Für die hier erforderlichen Dokumentationsarbeiten, zu denen die denkmalrechtliche Erlaubnis der Unteren Denkmalschutzbehörde Näheres festlegen wird, ist ggf. ein Archäologe bzw. eine archäologische Fachfirma zu gewinnen, deren Auswahl das Brandenburgische Landesamt für Denkmalpflege und Archäologische Landesmuseum im vorliegenden Falle zustimmen muss.</p> <p>Die Kosten für die archäologischen Maßnahmen sind nach § 7 Abs. 3 und 4 BbgDSchG vom Veranlasser der Erdeingriffe im Rahmen des Zumutbaren zu tragen. Die durch archäologische Baubegleitungen, Ausgrabungen o.ä. entstehenden Mehrkosten und Bauverzögerungen, sind einzukalkulieren, wenn Bodendenkmalbereiche beplant werden.</p> <p>3. Bei Erdarbeiten darüber hinaus unvermutet entdeckte Bodendenkmale (Scherben, Knochen, Stein- und Metallgegenstände, Steinsetzungen, Holz, Verfärbungen etc.) sind unverzüglich der Unteren Denkmalschutzbehörde und dem Brandenburgischen Landesamt für Denkmalpflege und Archäologischen Landesmuseum anzuzeigen (§ 11 Abs. 1 u. 2 BbgDSchG). Die aufgefundenen Bodendenkmale und die Entdeckungsstätte sind mindestens bis zum Ablauf einer Woche nach der Anzeige, auf Verlangen der Denkmalschutzbehörde ggf. auch darüber hinaus, in unverändertem Zustand zu erhalten und in geeigneter Weise vor Gefahren für die Erhaltung zu schützen (§ 11 Abs. 3 BbgDSchG).</p> <p>4. Funde sind dem Brandenburgischen Landesamt für Denkmalpflege und Archäologischen Landesmuseum zu übergeben (§ 11 Abs. 4 und § 12 BbgDSchG).</p>		

Bezeichnung der Baumaßnahme		Maßnahmennummer
BP 01/12 Burgberg Zossen - Wünsdorf		E 2 <small>(V=Vermeidungs-, M=Minderungs-, A=Ausgleichs-, E=Erhaltungsmaßnahme)</small>
Maßnahmenblatt		
Lage der Maßnahme / Bau-km: Gesamte Strecke Gemarkung Horstfelde, Flur 3, Flurstück 19 (Mittelweg)		
Konflikt / Beeinträchtigung Nr.:		Blatt Nr.:
Beschreibung:		
<p>Inanspruchnahme von bereits bestehenden Sportplatzflächen, Trittrasenflächen und Waldbereichen (Schutzgut Biotope/Arten).</p> <p>Inanspruchnahme und Versiegelung von Oberboden (Schutzgut Boden) infolge Bebauung.</p>		
<input type="checkbox"/> Textfortsetzung auf Folgeblatt		
Maßnahme		Blatt Nr.:
Beschreibung/Zielsetzung:		
<p>Neuanlage einer Obstbaumreihe entlang eines Feldweges westlich von Horstfelde. Unter Berücksichtigung der für Wirtschaftswege erforderlichen Breite von 5,50 m verbleibt ein ca. 1.300 m langer Streifen, der im Mittel 2,50 m breit ist. Der Streifen liegt innerhalb des Flurstücks 19 und wird derzeit intensiv ackerbaulich genutzt.</p> <p>Durch die Anlage von Obstbaumreihen werden vielfältige Lebensräume für mehrere Tierarten geschaffen. Gleichzeitig entsteht innerhalb einer ansonsten ausgeräumten Feldflur eine vernetzende Struktur. Ferner entspricht dieser Biotopverbund den Entwicklungszielen des Landschaftsplanes, indem die landwirtschaftliche Nutzfläche gegliedert und deren Strukturvielfalt erhöht wird.</p>		
<input checked="" type="checkbox"/> Textfortsetzung auf Folgeblatt <input checked="" type="checkbox"/> Detail auf Anlageblatt Nr.		
Hinweise für die Unterhaltung		
<p>Die Pflege der Gehölzpflanzungen umfasst eine mindestens 1-jährige Fertigstellungs- und 3-jährige Entwicklungspflege. In den folgenden Jahren sind nur bei Bedarf Erziehungsschnitte durchzuführen.</p>		
<input type="checkbox"/> Textfortsetzung auf Folgeblatt		
Durchführung der Maßnahme:		Zeitpunkt:
<input type="checkbox"/> vor Beginn des Bauvorhabens <input checked="" type="checkbox"/> mit Baubeginn <input type="checkbox"/> während der Bauzeit <input type="checkbox"/> nach Fertigstellung des Bauvorhabens		
Ausgleich / Ersatz in Verbindung mit Maßnahme(n) Nr.:		
Betroffene Grundflächen und vorgesehene Regelungen		
<input checked="" type="checkbox"/> Flächen der öffentlichen Hand <input type="checkbox"/> Flächen Dritter	0,82 ha ha	Künftiger Eigentümer: Stadt Zossen
<input type="checkbox"/> Grunderwerb <input checked="" type="checkbox"/> Nutzungsänderung / -beschränkung	ha 0,82ha	Künftige Unterhaltung: Stadt Zossen

<p>Bezeichnung der Baumaßnahme</p> <p>BP 01/12 Burgberg Zossen - Wünsdorf</p>	<p>Fortsetzungsblatt</p>	<p>Maßnahmennummer</p> <p>E 2</p> <p><small>(V=Vermehrungs-, M=Minderungs-, A=Ausgleichs-, E=Ersatzmaßnahme)</small></p>
<p>Maßnahme</p>		
<p><u>Fortsetzung Beschreibung/Zielsetzung:</u></p> <p>Neuanlage Obstbaumreihe: Anpflanzung von 163 alten, regionaltypischen Apfel- und Birnbaumarten. Artenanteil: 60 % Äpfel, 40 % Birnen. Pflanzabstand 8,0 m. Pflanzqualität: Hochstamm, 2 x verpfl., StU 12-14 cm.</p> <p>Es sind Maßnahmen zum Schutz der Gehölze u.a. Schutz gegen Wildverbiss und Verdunstung (Stammschutz, Einzäunung) zu treffen. Zudem sind die Gehölze standsicher zu verankern.</p>		

Stadt Zossen Bebauungsplan 01/12 "Burgberg"
Externe Kompensationsmaßnahmen Gemarkung Horsfelden M 1:10.000

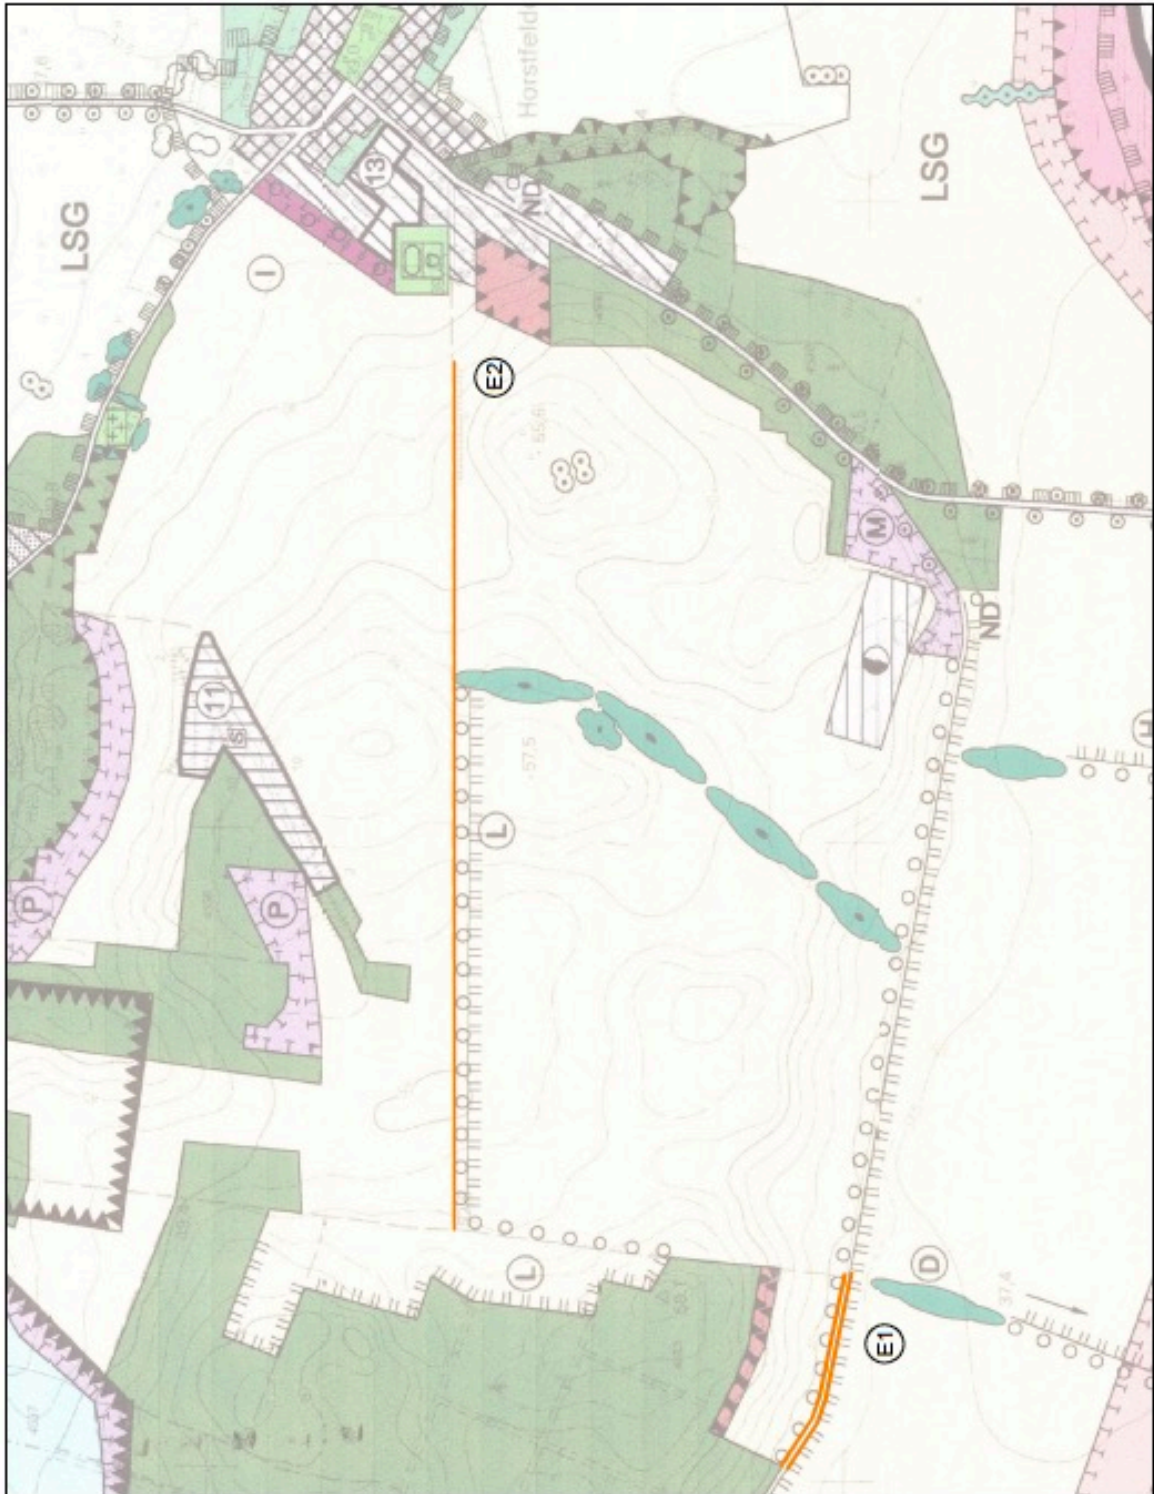

Plangrundlage:
Natur & Text: Landschaftsplan
Amt Zossen, Gemeinde
Glienick. Entwurf: Rangsdorf
2000

(E1) Nr. der
Kompensationsfläche

AHNERBREHM Oktober 2014